

LEGENDE:

BESTAANDE RIOLERING

- B-#600/900 BESTAANDE RIOOL OP TE BREKEN
- B-#600/900 BESTAANDE RIOOL TE BEHOUDEN
- B-#600/900 BESTAANDE RWA RIOOL TE BEHOUDEN

ONTWORPEN RIOLERING

- 50m #400 2% > NIEUWE RIOOL RWA (lengte, diameter, helling, afvoerrichting)
- 50m #300 2% > NIEUWE RIOOL DWA (lengte, diameter, helling, afvoerrichting)

PERSLIEDING


D04 ±6.09/18.27 INSPECTIEPUT DWA MET VOLGNUMMER (maalveldpeil, bodempel)

B04 ±6.09/18.27 BEZINKPUT RWA MET VOLGNUMMER (maalveldpeil, bodempel)

R04 ±6.09/18.27 INSPECTIEPUT RWA MET VOLGNUMMER (maalveldpeil, bodempel)


GRONDPLAN ONTWERPEN TOESTAND RIOLERINGSWERKEN DEEL I (NIEUWPOORTSTEENWEG TUSSEN HAZEBEEKSTRAAT EN FARASIJNSTRAAT)

SCHAAL 1/500

 

Situatieplan schaal 1/10.000

- 1 Nieuwpoortsteenweg (tussen Hazebekstraat en Farasijnstraat)
- 2 Nieuwpoortsteenweg (tussen Farasijnstraat en Labeurhoek)
- 3 Nieuwpoortsteenweg (tussen Labeurhoek en Kinderlaan + Zouavenpad en Labeurhoek)
- 4 Karthuiserstraat

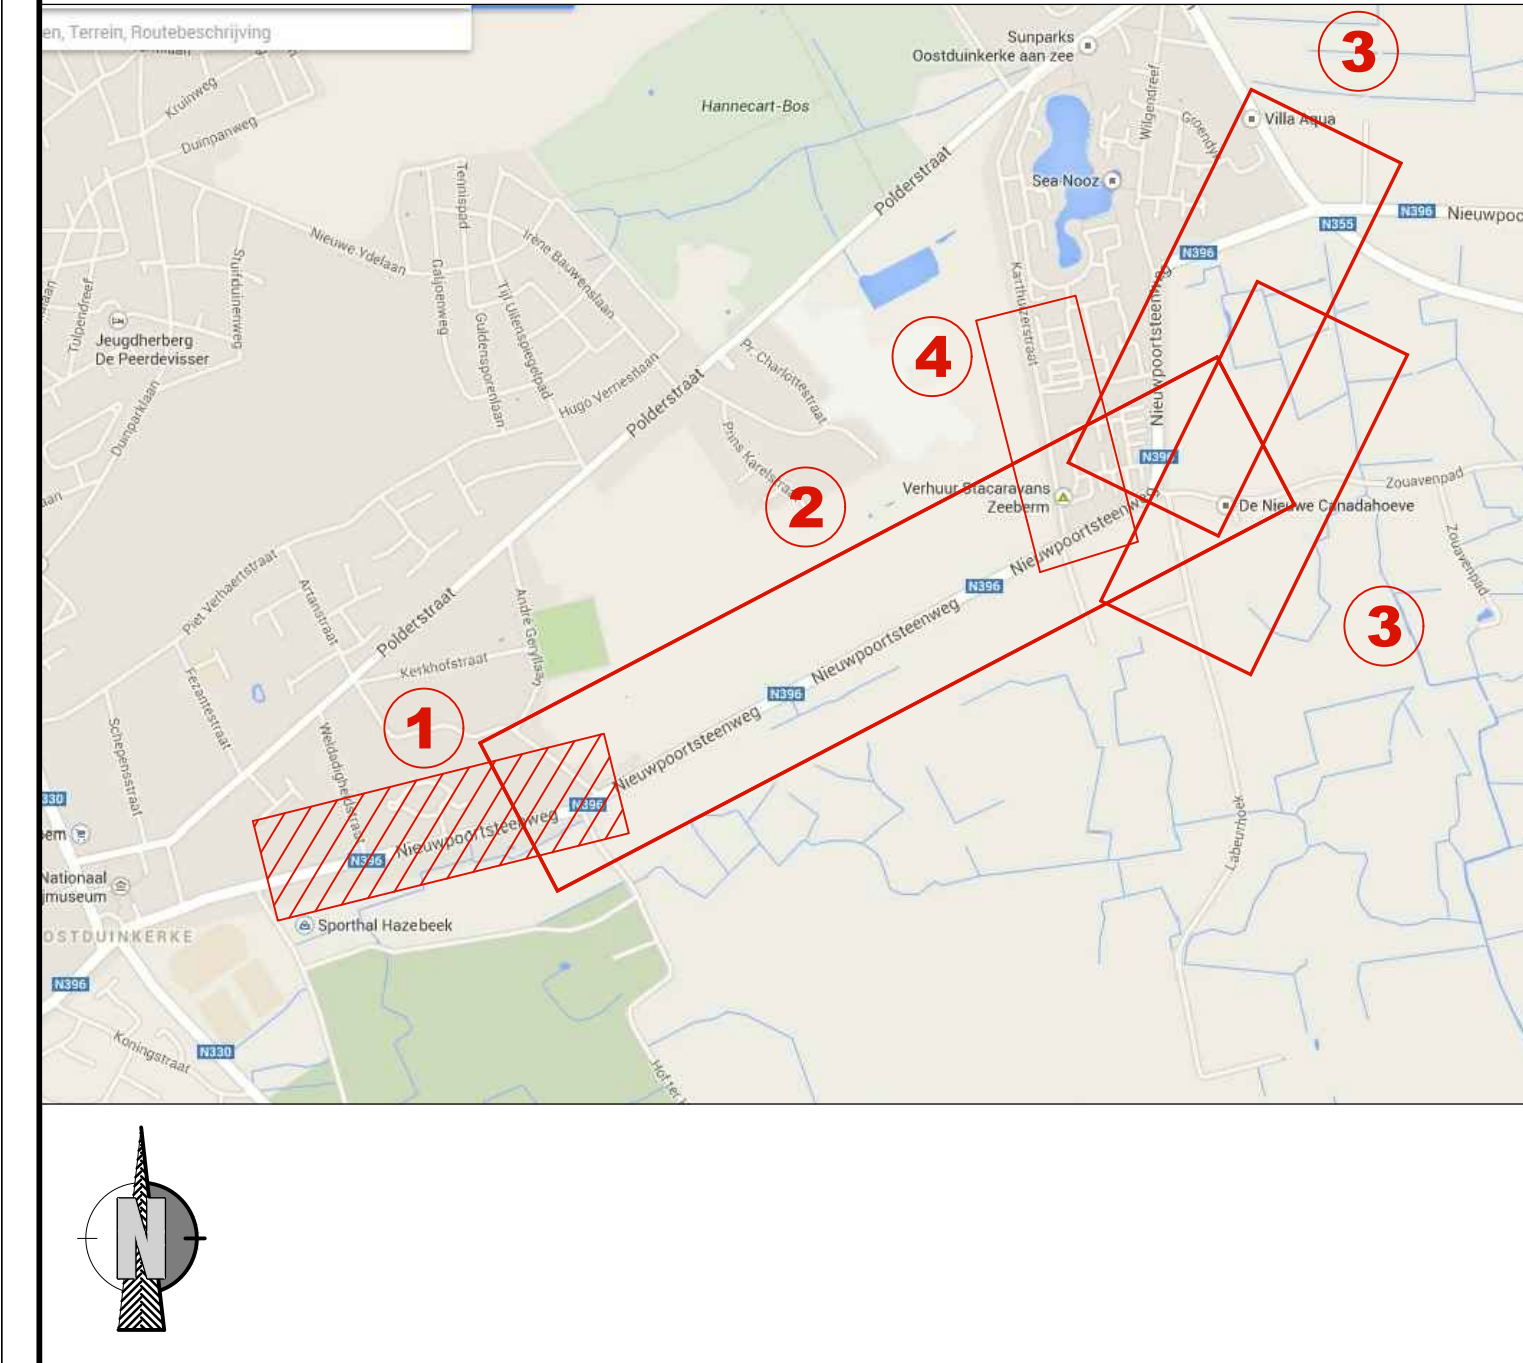

Vlaanderen is wegen en verkeer

VLAAMSE OVERHEID AGENTSCHAP WEGEN EN VERKEER
Wegen en Verkeer West-Vlaanderen
VAC Jacob van Maerlant
Koning Albert I - laan 1/2 bus 82, 8200 Brugge
Tel: 050 24 80 00
e-mail: wegen.westvlaanderen@mvw.vlaanderen.be

Studiebureau:	ing. Ann Cnockaert	Projectnummer:	Dossiernummer:	Besteknummer:
40434-1		X30/N396/06		
Pdf:	1m3d8j120880.pdf			
Cad:	KS0133_Y10_13-10-21_AANBESTEDING.zip			

Dossiergegevens extern:

Nagezien door de verantwoordelijke ingenieur, Brugge:

ir. Guy Amele

Nagezien en goedgekeurd door de dir. investeringen, Brugge:

ir. Humberto VAN NUNEN

Nummer van het plan

1M3D8J 0 120880 00

entiteitscode prefix volgnummer fase index

Datum opmaak: 09/09/20

Aangebrachte wijzigingen


Ind.	Aard	Datum

NIEUWPOORTSTEENWEG N396 Koksijde

Realisatie van fietspaden tussen Weldadigheidstraat en Kinderlaan Koksijde N396

GRONDPLAN ONTWERPEN TOESTAND RIOLERINGSWERKEN DEEL 1

tussen Hazebekstraat en Farasijnstraat

 

Situatieplan

schaal 1/10.000

- Nieuwpoortsteenweg (tussen Hazebekstraat en Farasijnstraat)
- Nieuwpoortsteenweg (tussen Farasijnstraat en Labeurhoek)
- Nieuwpoortsteenweg (tussen Labeurhoek en Kinderlaan + Zouavenpad en Labeurhoek)
- Karhuizerstraat

Vlaanderen
is wegen en verkeer

VLAAMSE OVERHEID
AGENTSCHAP WEGEN EN VERKEER
Wegen en Verkeer West-Vlaanderen
Vlaamse Provinciale Rijksweg 1
2000 Antwerpen
Tel: 03 24 84 84 20
e-mail: wegen@vlaanderen.be

Studiebureau:	Ing. Ann Croockert	Projectnummer:	Dossiernummer:	Besteknummer:
40434-1		X30/N396/06		
BUREAU CROOCKERT n.v.		PDF: 1m3d8120881.pdf		
		Call: 0302131_110_13-15-21_AANBESTEDING.zip		

Uitgegeven door de verantwoordelijke ingenieur:

Uitgegeven in goedkeuring door de dr. investeringen, Brugge:



Uitgegeven door de dr. Humberto VAN NUNEN

Nummer van het plan		
1M3D81	0 120881 00	
ontwerpcode	grafisch	
volgnummer	fase	
Datum opmaak: 09/09/20		
Aangebrachte wijzigingen		
ind.	Aard	Datum


NIEUWPOORTSTEENWEG N396
Koksijde
Realisatie van fietspaden tussen

Koksijde N396
GRONDPLAN ONTWERPEN TOESTAND RIOLERINGSWERKEN DEEL 2
tussen Farasijnstraat en Labeurhoek

Alfmetingen plan: 1,05 x 0,594 = 0,62m²
Schaal: 1/500
Kilometerpunten: van 4,252 tot 2,895

 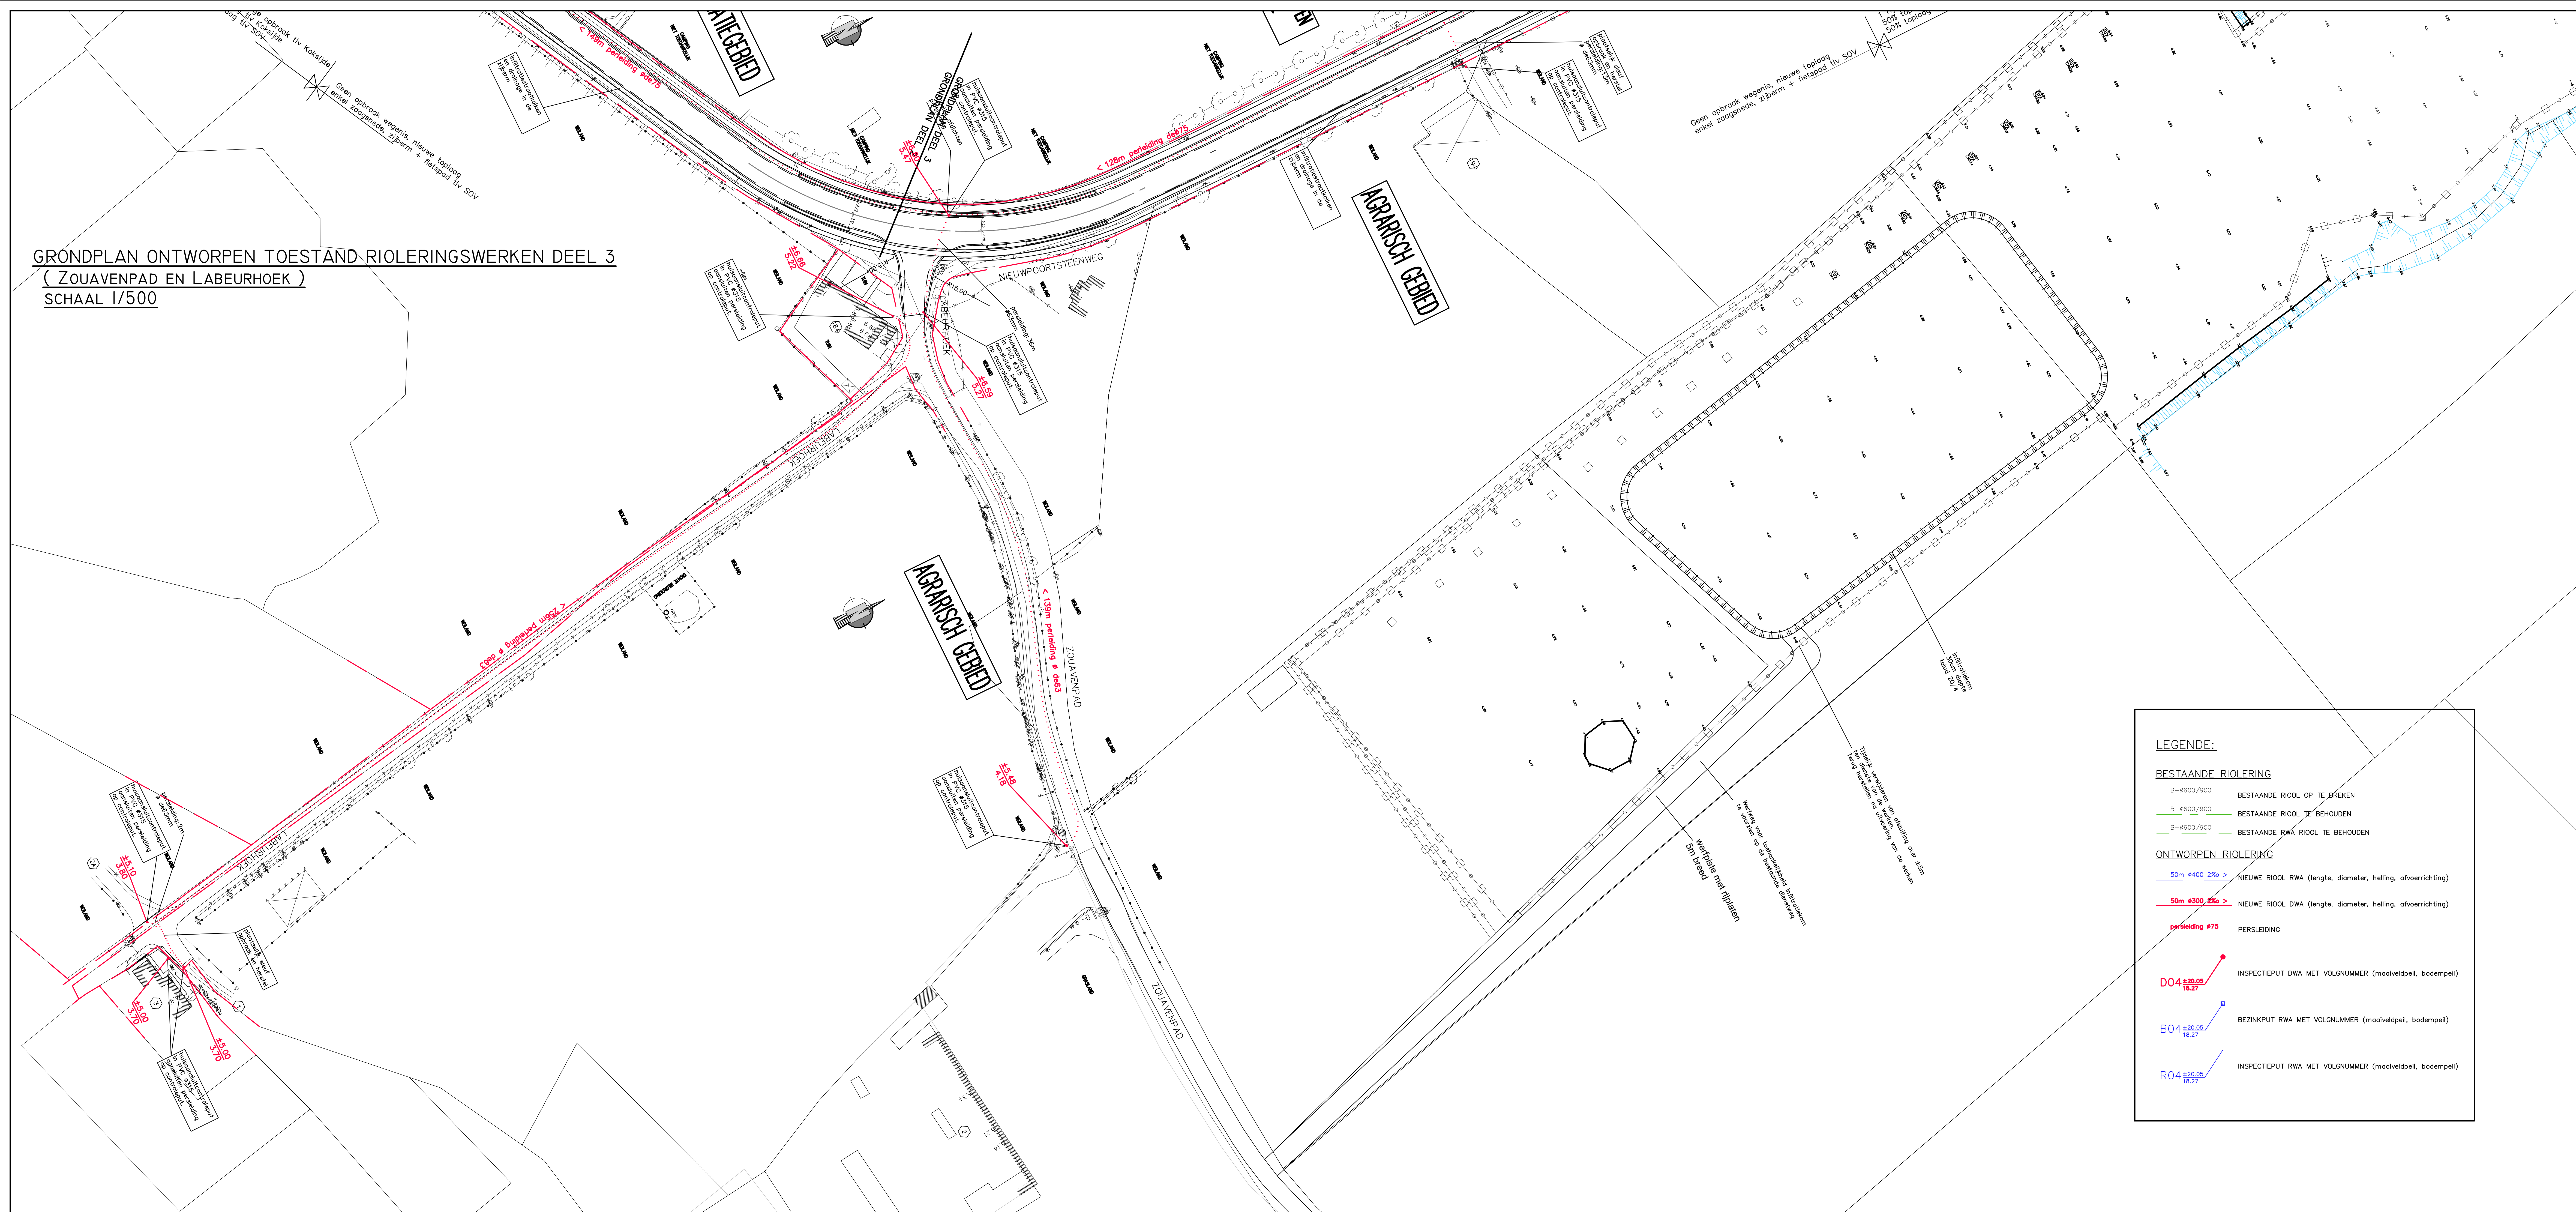

- 1 Nieuwpoortsteenweg (tussen Hazebeekstraat en Farasijnstraat)
- 2 Nieuwpoortsteenweg (tussen Farasijnstraat en Labeurhoek)
- 3 Nieuwpoortsteenweg (tussen Labeurhoek en Kinderlaan + Zouavenpad en Labeurhoek)
- 4 Karthuiserstraat

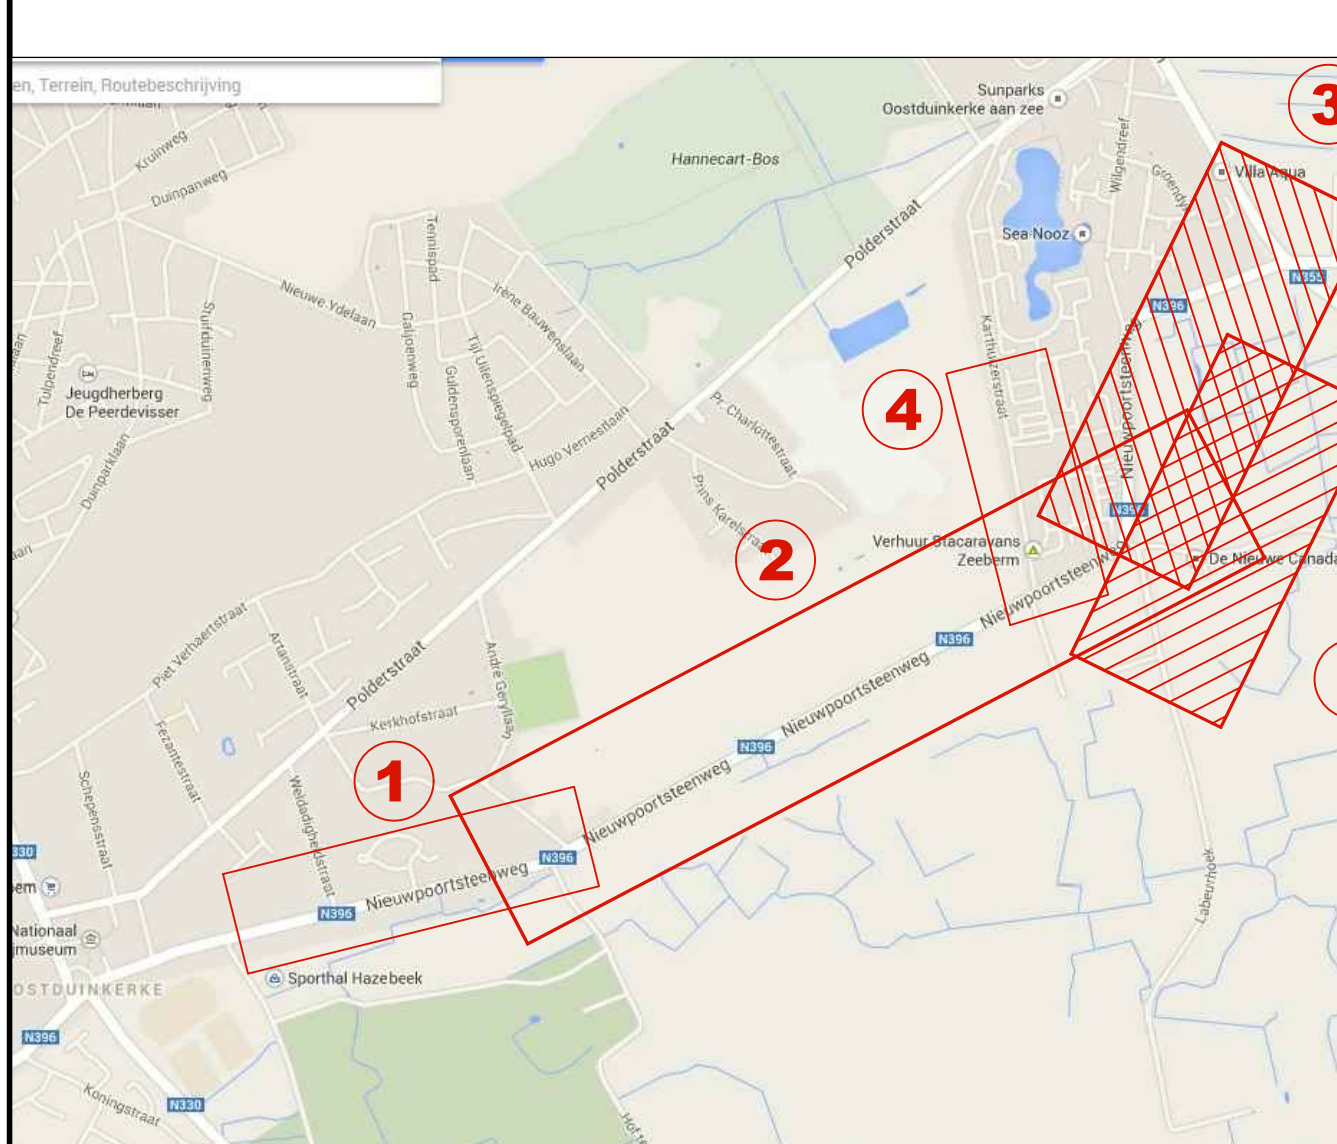

Studiebureau:	ing. Ann Crockaert	Projectnummer:	40434-1	Dossiernummer:	X50/N396/06	Besteknummer:	
		Pdf:	1m3d8j120882.pdf				
		Cad:	K50133_V10_13-10-21_AANBESTEDING.dwg				

Dossiergegevens
Materiaal:

Nagzien door de verantwoordelijke ingenieur, Brugge:

Ir. Guy Annelie

Nagzien en goedkeuring door de dir. investeringen, Brugge:

Ir. Humberto VAN NUNEN

Aangebrachte wijzigingen

ind. Aard Datum

09/09/20

NIEUWPOORTSTEENWEG N396

Koksijde

Realisatie van fietspaden tussen

Weldadigheidstraat en Kinderlaan

Koksijde N396

GRONDPLAN ONTWERPEN TOESTAND

RIOLERINGSWERKEN DEEL 3

tussen Labeurhoek en Kinderlaan + Zouavenpad en Labeurhoek

Afmetingen plan 2.10 x 0.594 = 1.25m2
Schal 1/500
Kilometerpunten van 2.895 tot 2.958

